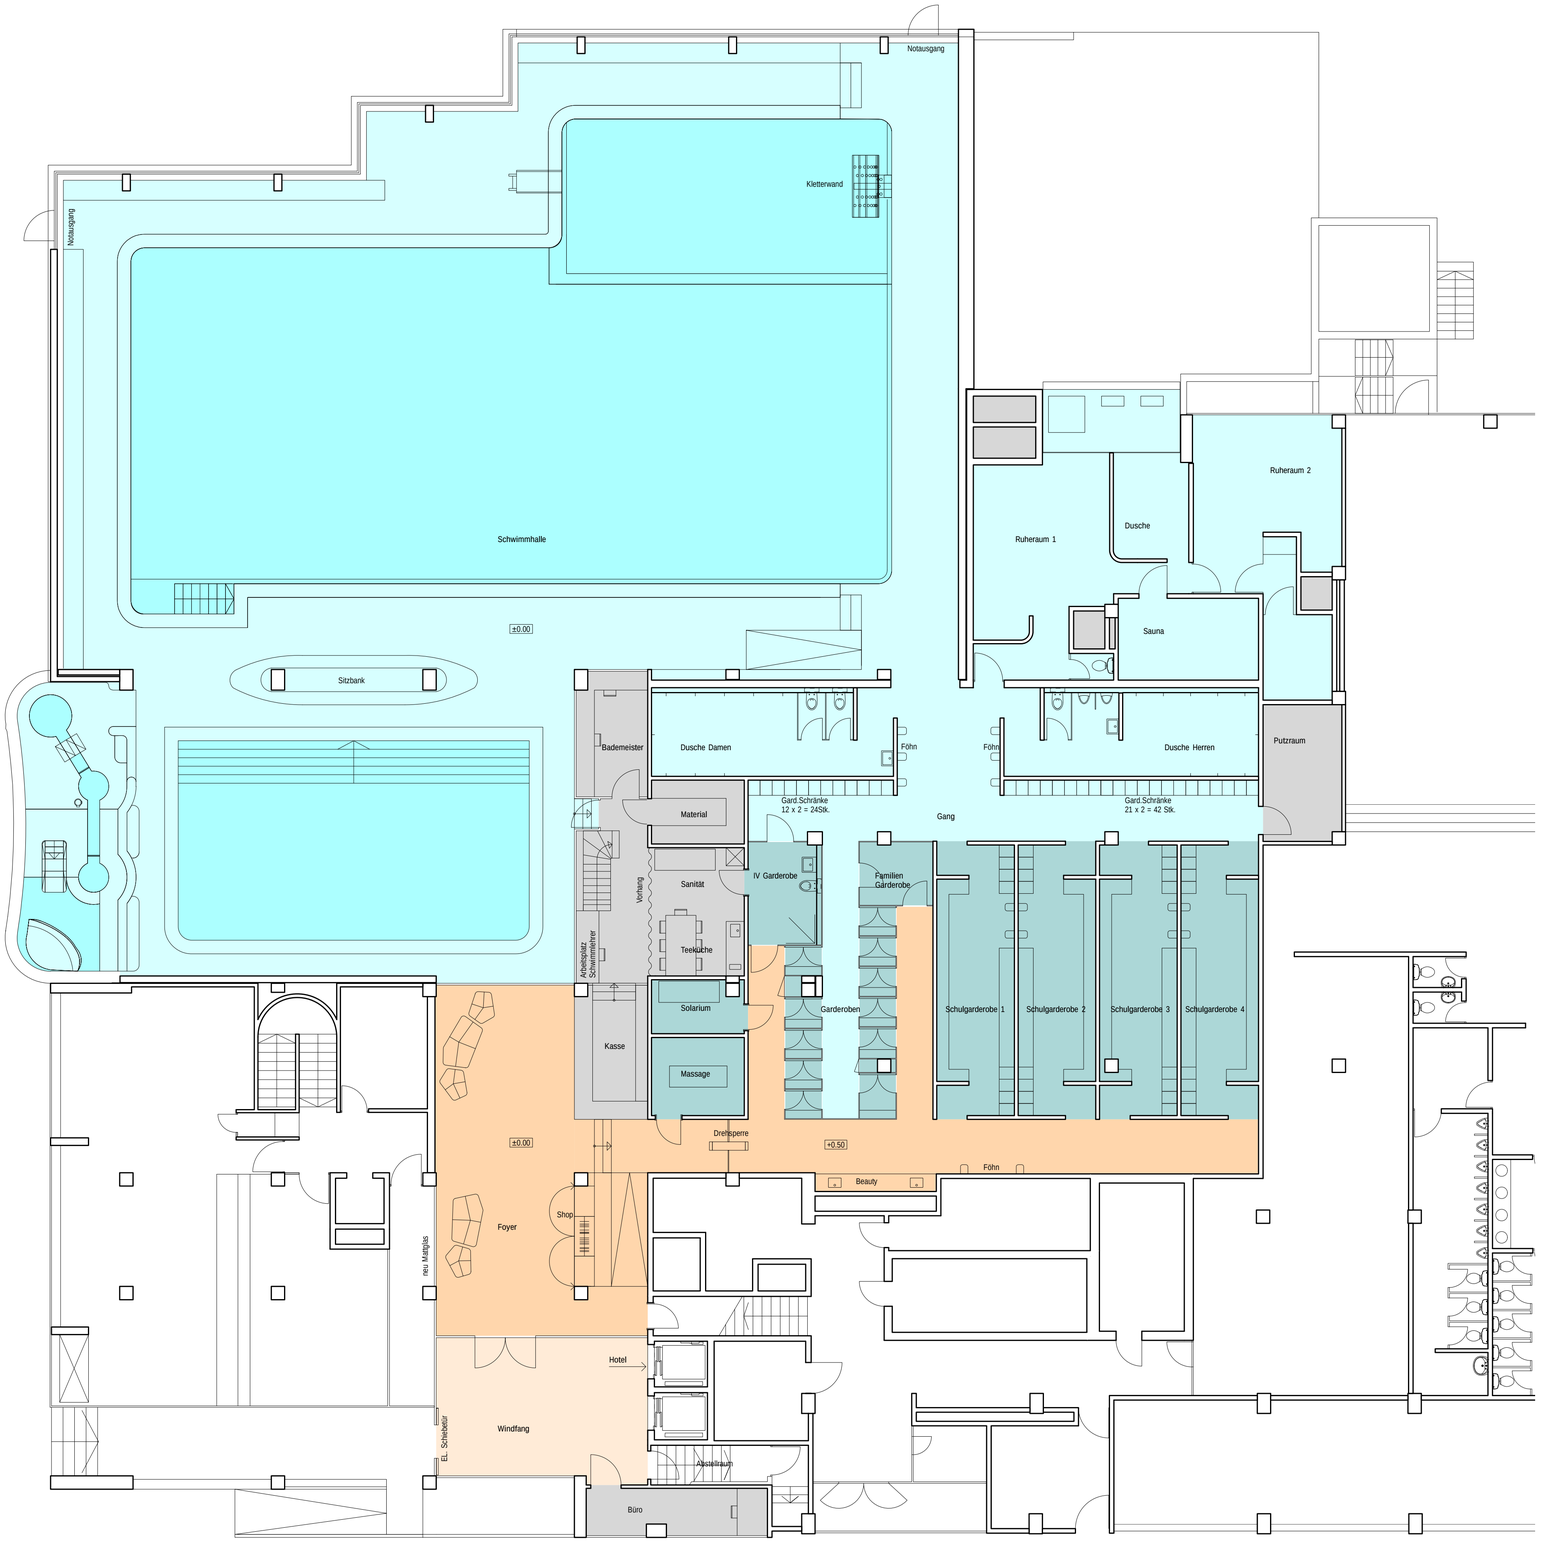

Legende

Planrevisionen

Index	gezeichnet	freigegeben	Änderungen

Hallenbad Geroldswil

Vorprojekt

1. Untergeschoss
Übersicht__1:100

Objekt Nr.	990
Format	84 x 60 cm
Plot	15.05.2013, 15:29
File	990_Hallenbad Geroldswil_2013-
Plan Nr._Rev.	002.1_
Erstellt	29.04.2013_az
Revidiert	___
Freigegeben	___

Bauherrschaft	Gemeinde Geroldswil
Baustelle	Hallenbad Geroldswil, Huebwiesenstrasse 36, 8954 Geroldswil
Gesamtprojektleitung	Hunziker Betatech AG Pflanzschulstrasse 17 Postfach 83 CH - 8411 Winterthur Fon 052 234 50 50, Fax 052 234 50 99 www.hunziker-betatech.ch, info@hunziker-betatech.ch
Architektur	Isler Architekten AG, Peter Sturzenegger, Dipl. Arch. ETH / SIA Pflanzschulstrasse 2, CH - 8400 Winterthur Fon 052 213 91 26, Fax 052 213 06 49, www.isler-architekten.ch
Bauleitung	Hunziker Betatech AG