

Situation 1:500

Datum:
06.01.2020
Format:
30 x 147
Gezeichnet:
lz
Revidiert:
-
Objekt Nr.
244.326.13
Plan Nr.
21



Kanton Zürich
Gemeinde Geroldswil

Beilage 4

Strassenraumgestaltung Fahrweid
§12/13 Mitwirkungsverfahren

Fahrweidstrasse "Süd"

Auflageprojekt



Landis
bauingenieure + planer

Beilage 4


Strassenraumgestaltung Fahrweid
§12/13 Mitwirkungsverfahren

Fahrweidstrasse "Süd"

Auflageprojekt

Landis
bauingenieure + planer

Landis AG, Bauingenieure + Planer Huebwiesenstrasse 34 8954 Geroldswil
Tel 043 500 45 82 Fax 043 500 45 92 info@landis-ing.ch www.landis-ing.ch

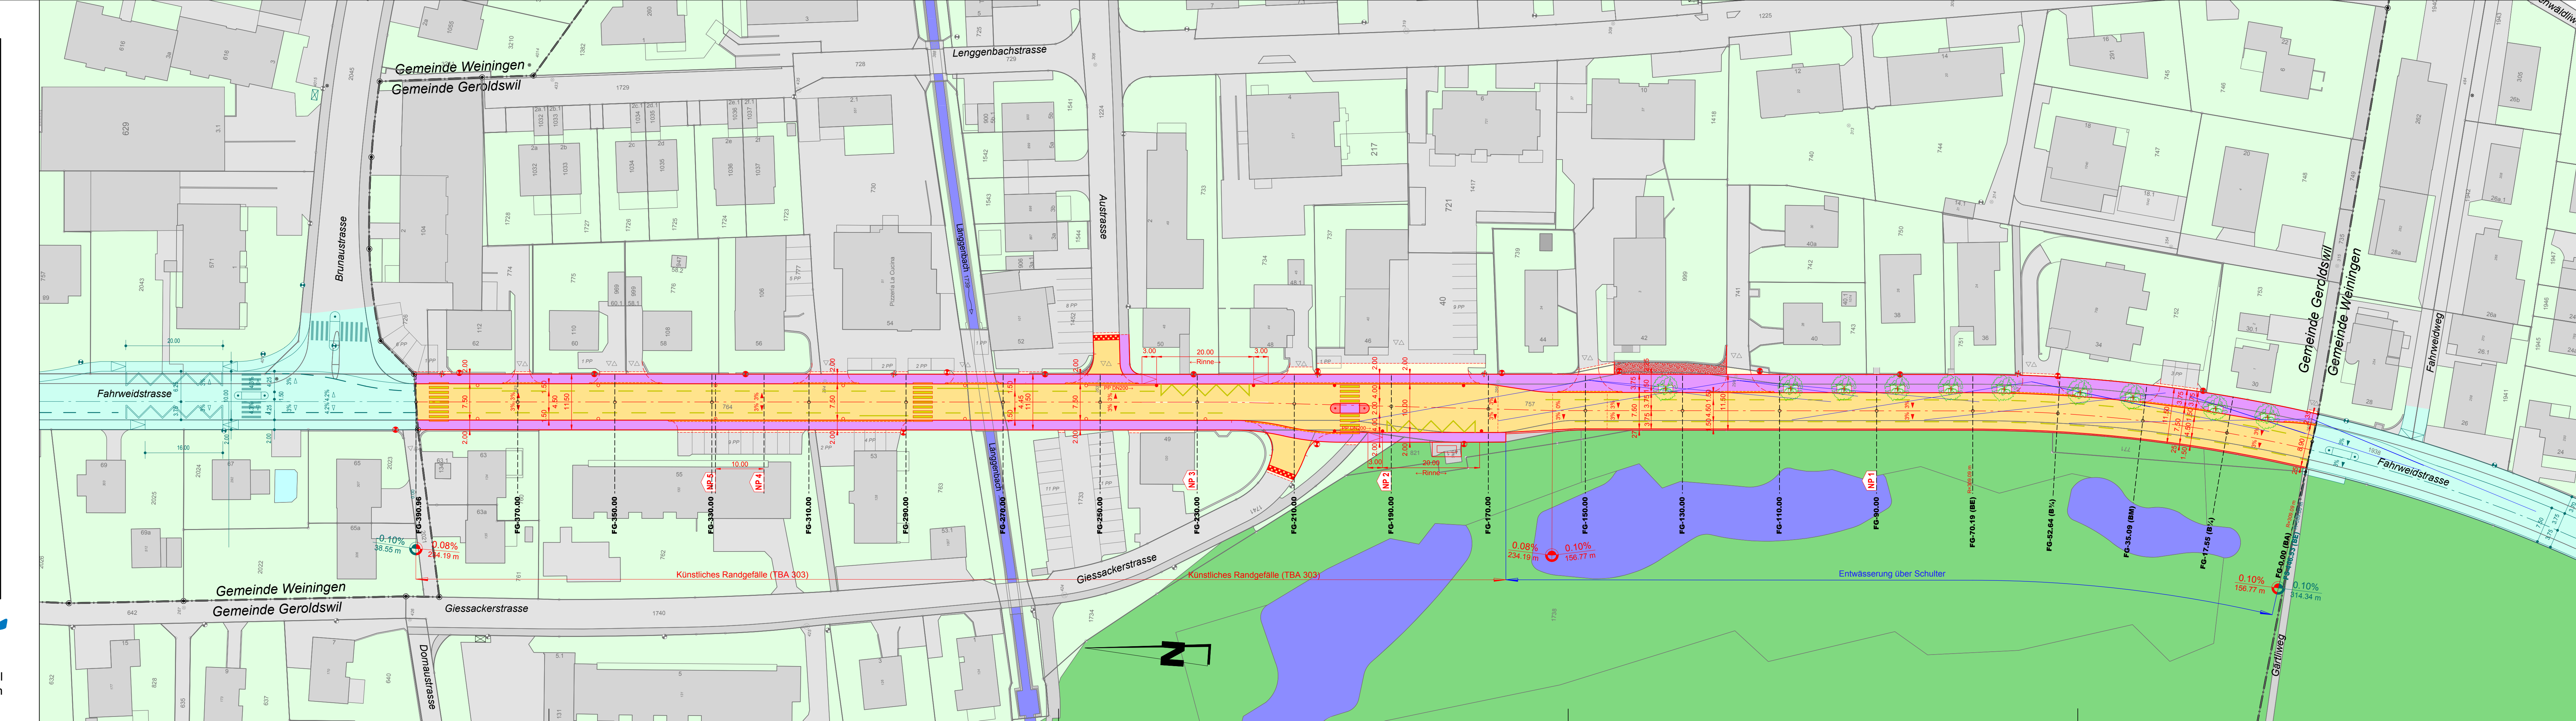

Legende:

Projekt

Strasse 3150 m²

- 3.0 cm AC 18N
- 9.0 cm AC T 22N

Gehweg 1515 m²

- 2.5 cm AC 8N
- 5.5 cm AC T 16N
- Randstein abgesenkt und gestürzt a= 2/2 cm (TBA652/212)
- Randstein abgesenkt a=3cm

Diverses

- Pflasterung 7 m²
- Anpassung Belag 180 m²
- Belagsrampe 2 Stk.
- Poller 2 Stk.
- Deckel neu
- Schacht neu
- Kandelaber neu